

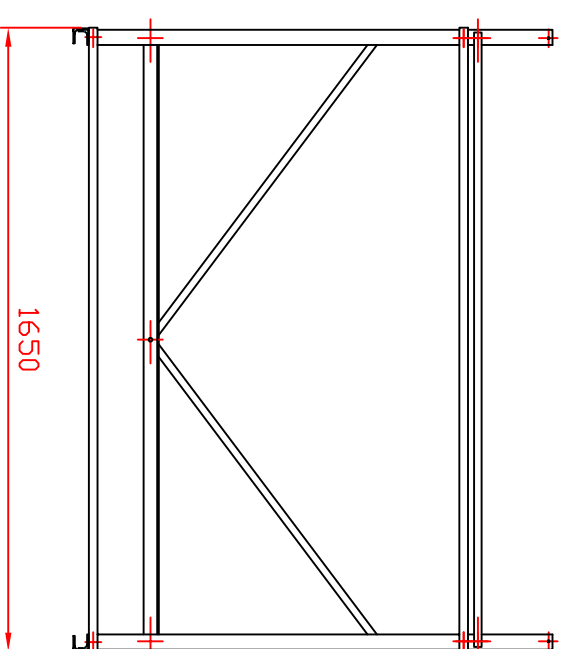



SOLAHART 302

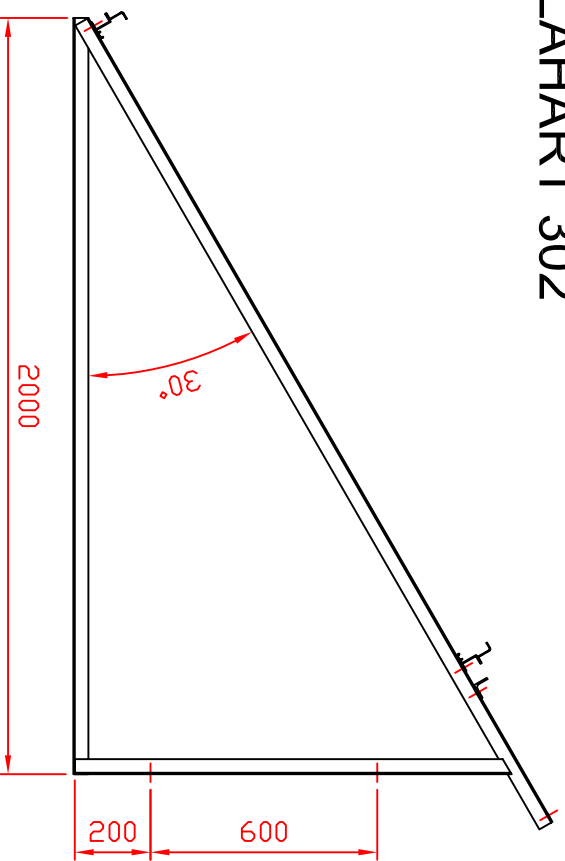


Perfil acero galvanizado L 40x40x4 (2 unidades)

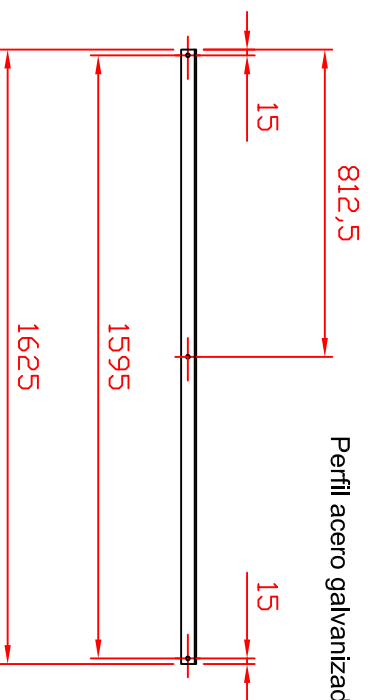

Perfil de aluminio sujeción captadores (2 unidades)

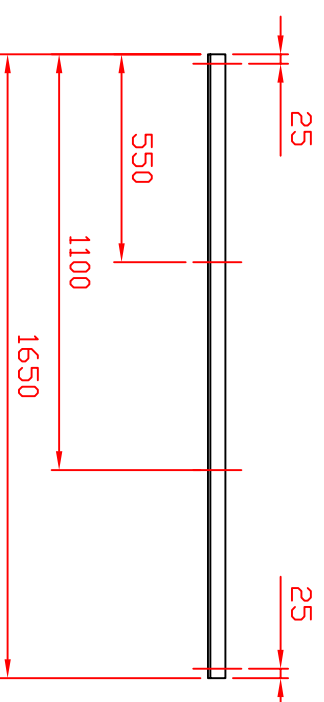

Pletina acero galvanizado arriostramiento trasero (2 unidades)

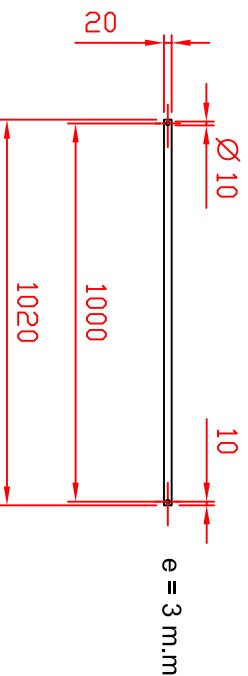

SACLIMA

Estructura equipo compacto SOLAHART 302

Estructura equipo termosifón SOLAHART

FECHA

ENE. 2006

ESTRUCTURA 302

ESCALA

1 : 20